S Z E M E L Y
SZABÁLYOZÁSI TERVE

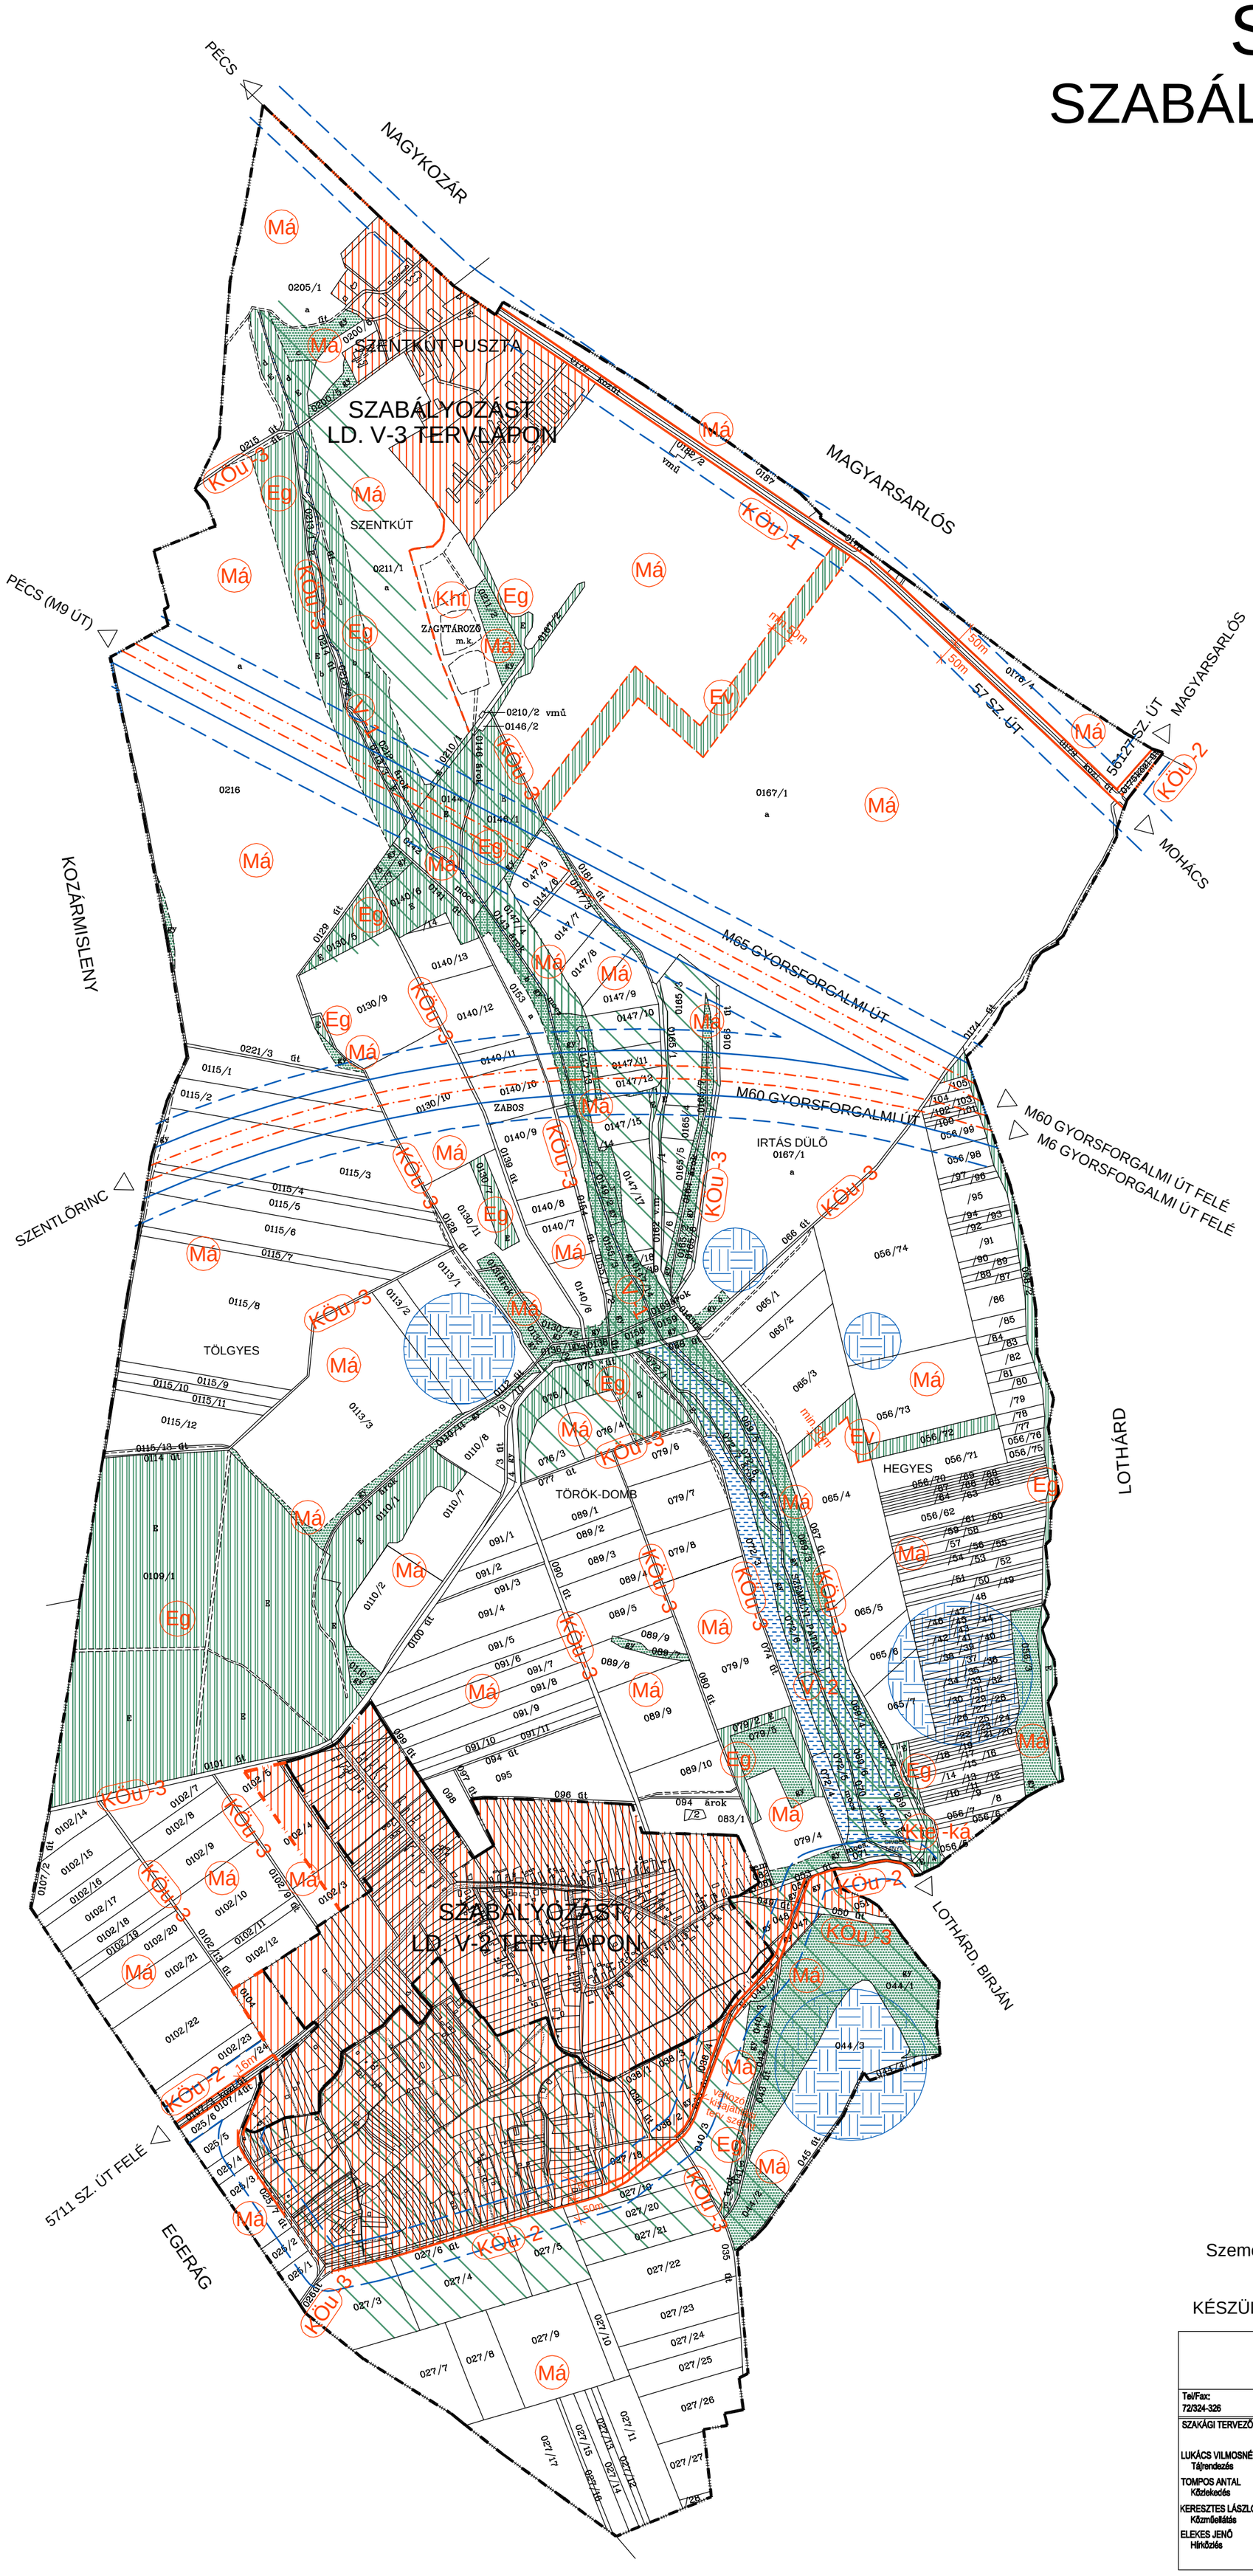

JELMAGYARÁZAT

- KÖZIGAZGATÁSI HATÁR
- MEGLÉVŐ BELTERÜLETI HATÁR
- TERVEZETT BELTERÜLETI HATÁR
- SZABÁLYOZÁSI VONAL
- TERÜLETFELHASZNÁLÁSI EGYSÉG HATÁRA
- ÖVEZET HATÁRA
- IRÁNYADÓ TELEKHATÁR

TERÜLETFELHASZNÁLÁSI MÓDOK

BEÉPÍTÉSRE SZÁNT TERÜLETEK

- Kte -ká — KÜLÖNLEGES TERÜLET - KISÁLLAT TEMETŐ
- Kht — KÜLÖNLEGES TERÜLET - HÍGTRÁGYA TÁROLÓ

BEÉPÍTÉSRE NEM SZÁNT TERÜLETEK

- KÖu -1 — KÖZLEKEDÉSI TERÜLET - II. RENDŰ FŐÚT (K.IV.B.)
- KÖu -2 — KÖZLEKEDÉSI TERÜLET - ÖSSZEKÖTŐ ÚT (K.V.B.), BEKÖTŐÚT (K.VI.B.)
- KÖu -3 — KÖZLEKEDÉSI TERÜLET - EGYÉB KÖZÚT (K.VII.B.-C
- Eg — GAZDASÁGI RENDELTETÉSŰ ERDŐTERÜLET
- Ev — VÉDELMI RENDELTETÉSŰ ERDŐTERÜLET
- Má — MEZŐGAZDASÁGI TERÜLET SZÁNTÓ MŰVELÉSI ÁGGAL
- Má — MEZŐGAZDASÁGI TERÜLET GYEP, RÉT, LEGELŐ MŰVELÉSI ÁGGAL
- Má — MEZŐGAZDASÁGI TERÜLET MOCSÁR MŰVELÉSI ÁGGAL
- V -1 — VÍZGAZDÁLKODÁSI TERÜLET - VÍZFOLYÁSOK
- V -2 — VÍZGAZDÁLKODÁSI TERÜLET - HORGÁSZTÓ

KÖRNYEZETVÉDELEM

- VÉDŐTÁVOLSÁGOK
- ÖKOLÓGIAI VÉDŐÖVEZET

TÁJ- ÉS TERMÉSZETVÉDELEM

- TERMÉSZETI TERÜLET
- ÖKOLÓGIAI HÁLÓZAT TERÜLETE
- TÁJKÉPVÉDELMI TERÜLET

KULTURÁLIS ÖRÖKSÉGVÉDELEM

- NYILVÁNTARTOTT RÉGÉSZETI LELŐHELY ÉS KÖRNYEZETE

EGYÉB

- KÜLÖN TERVLAPON SZABÁLYOZOTT TERÜLET
- TERVEZETT ÚT IRÁNYADÓ TENGELYVONALA

Szemely Község Önkormányzata Képviselő-testületének
4/2006.(VI.30.) sz. rendeletével elfogadva

KÉSZÜLT AZ ÁLLAMI ALAPADATOK FELHASZNÁLÁSÁVAL

KOKAS ÉS TÁRSA TERVEZŐ KFT.
ÉPÍTÉSZ ÉS TELEPÜLÉSTERVEZŐ IRODA

Tel/Fax:	Iroda:	Levélcím:	E-mail:
72/324-326	7624 Pécs, Budai Nagy A. u. 1.	7627 Pécs, Havi-hegyi út 66.	kokas @ minicomp.hu

SZAKÁGI TERVEZŐK:
LUKÁCS VILMOSNÉ Tájrendezés
TOMPOS ANTAL Közlekedés
KERESZTES LÁSZLÓ Közműellátás
ELEKES JENŐ Hírközlés

MUNKA MEGNEVEZÉSE:	RAJZSZÁM:
SZEMELY TELEPÜLÉSRENDEZÉSI TERVEI	V-1
RAJZ MEGNEVEZÉSE:	LÉPTÉK:
SZABÁLYOZÁSI TERV	M 1:10.000
JELZŐSZÁM: TT-0105	DÁTUM: 2006.06.

TELEPÜLÉSTERVEZŐ: PAP ZSUZSA (TT-1-02-0179/2001)